




Sezione 01 - scala 1:50

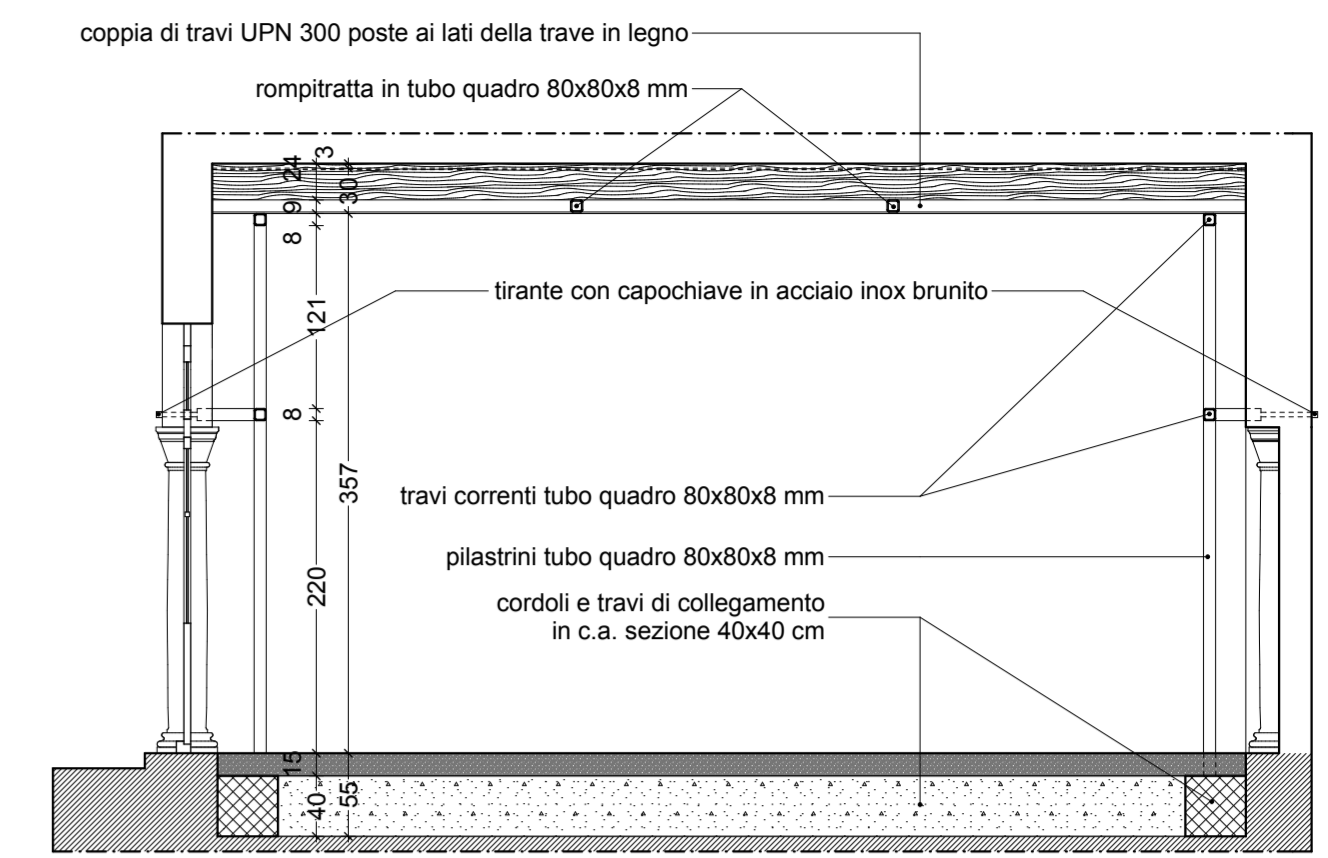


Sezione 03 - scala 1:50

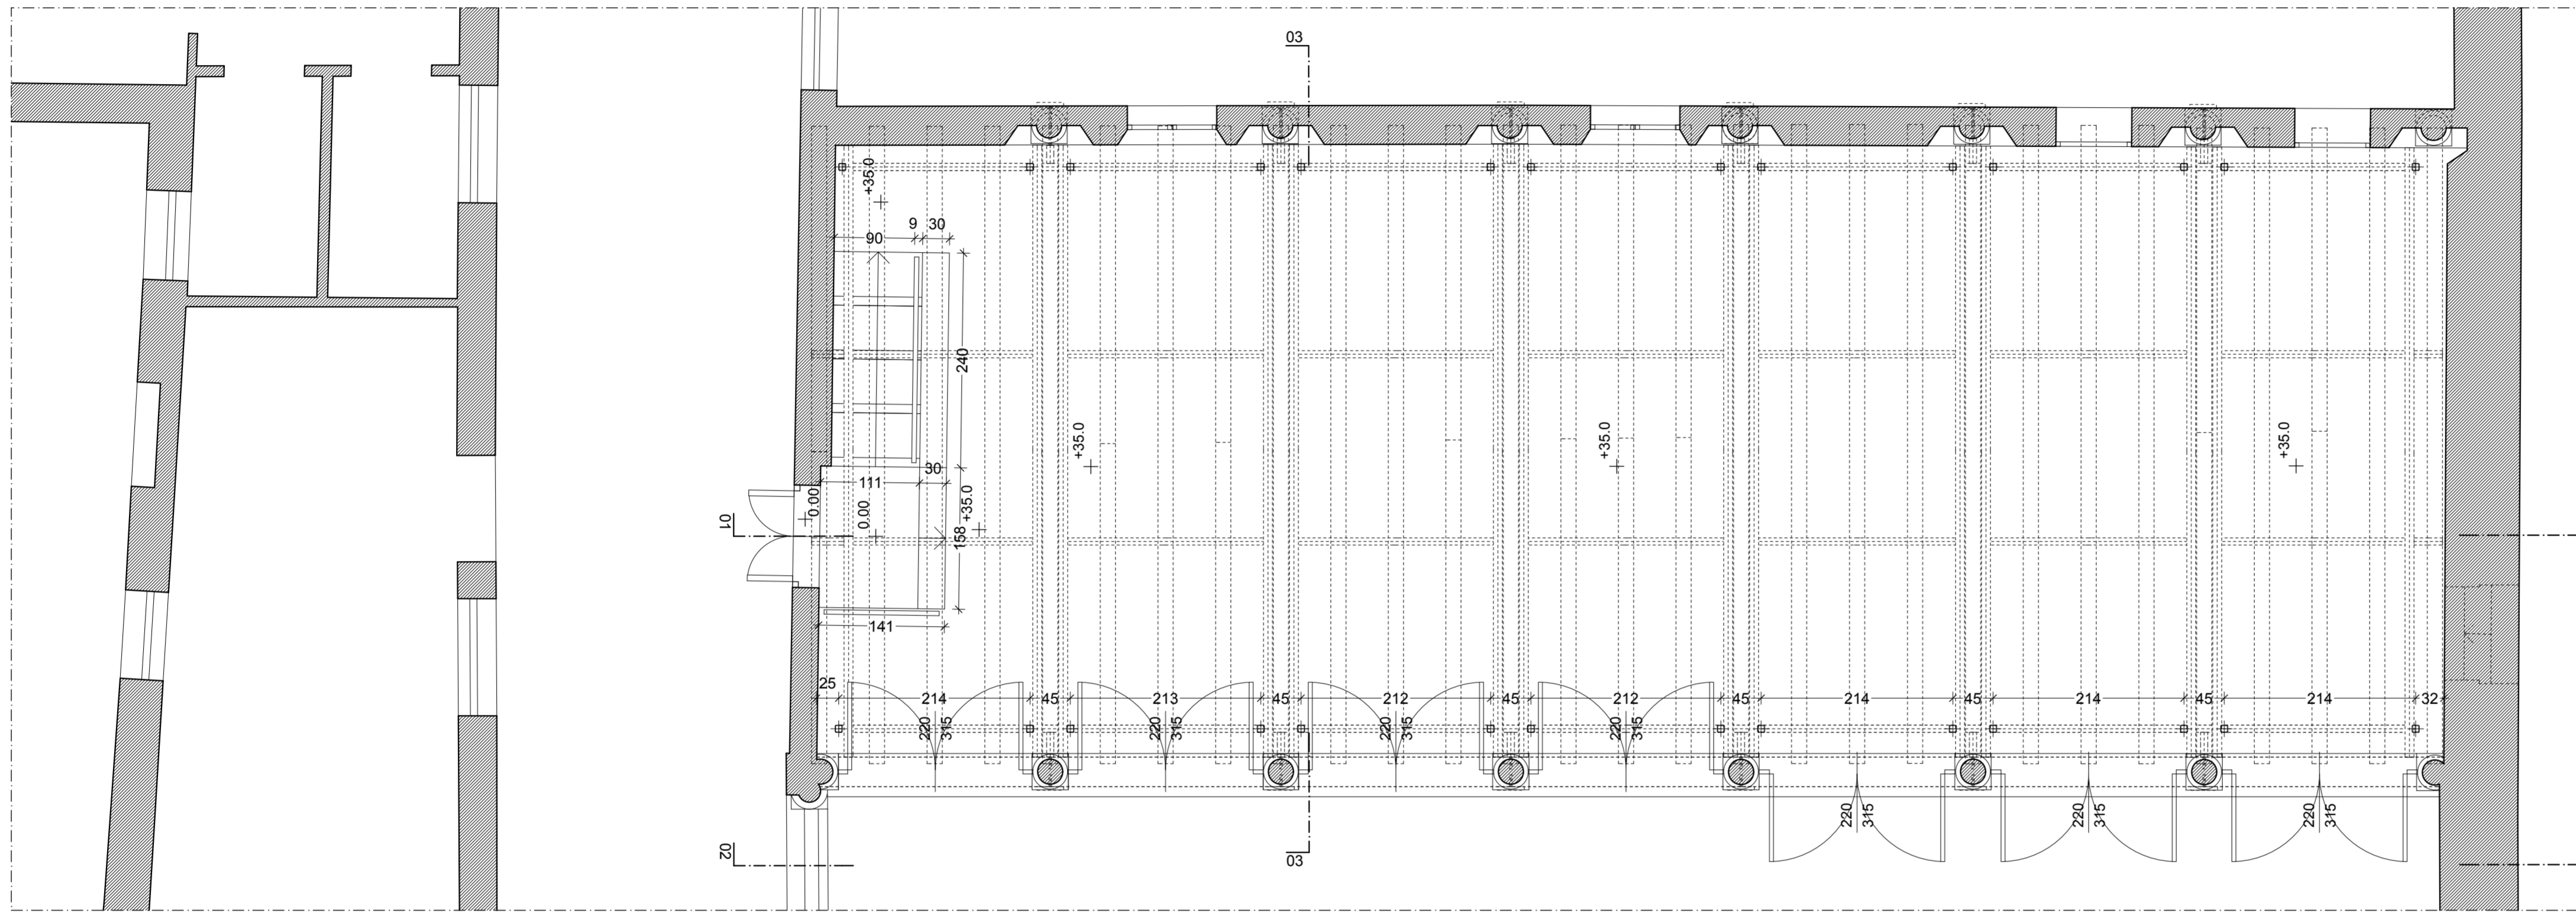

Pianta - scala 1:50

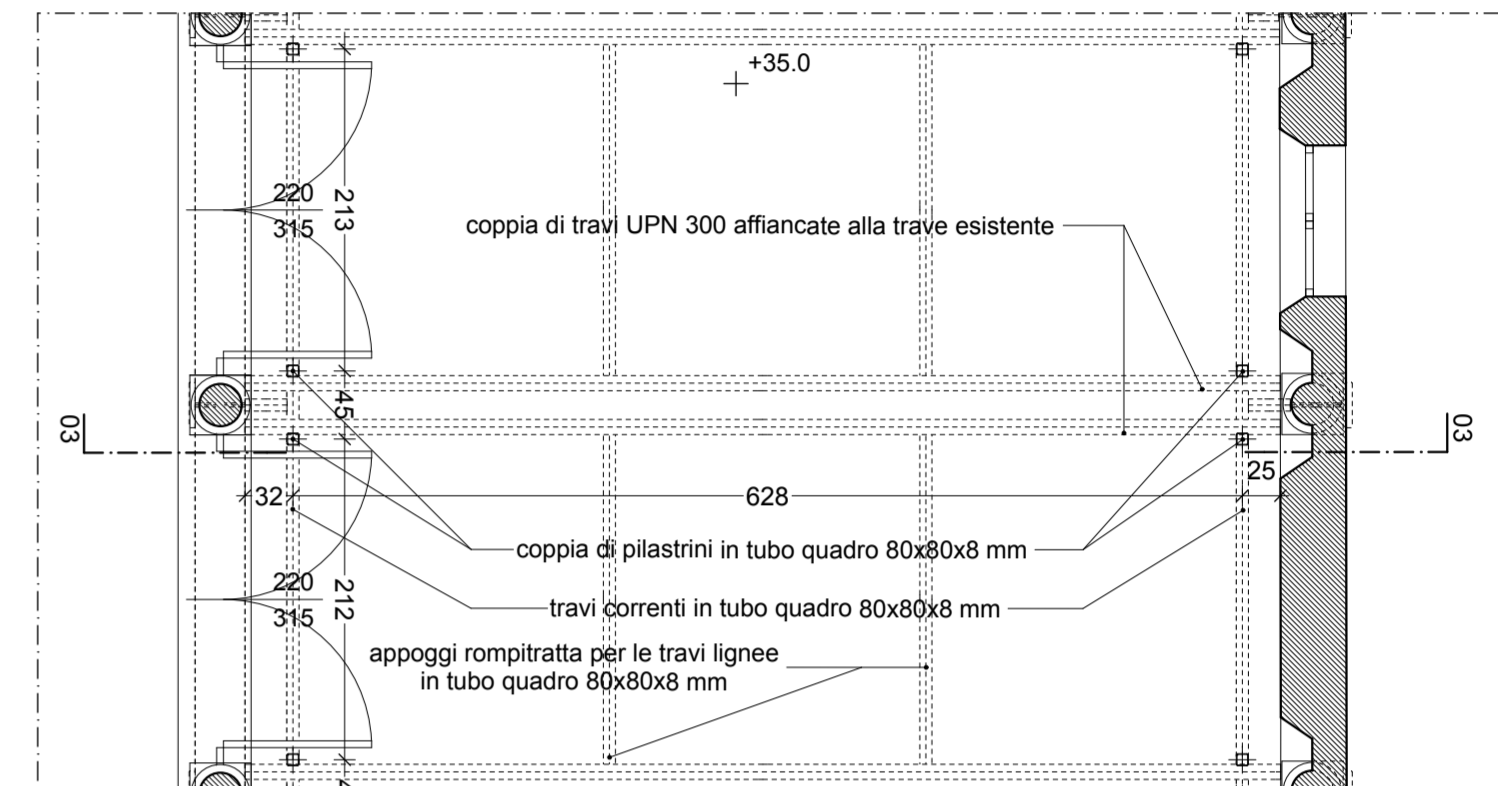

Estratto dalla pianta: strutture in elevazione - scala 1:50

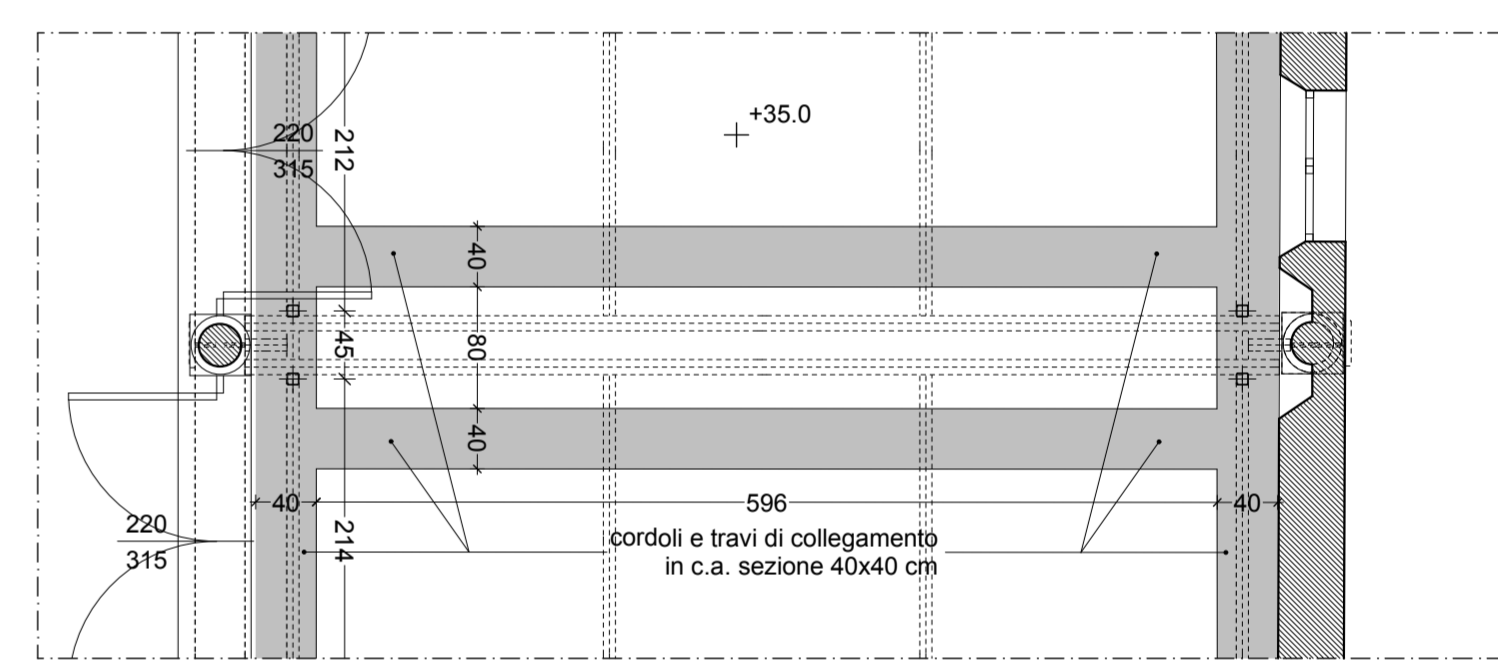

Estratto dalla pianta: cordoli - scala 1:50



Sezione 02 - scala 1:50

n.b.: le quote altimetriche sono riferite alla soglia d'ingresso della sala polifunzionale "Tiziano"

nome file	edizione	data	descrizione	collaboratore progettista
Artigianelli03.dwg	02	09.08.2012	aggiornamento	
Artigianelli01.dwg	01	01.02.2012	prima emissione	arch. Stefano Carlini

Provincia Religiosa di San Marziano di Don Orione
Sede Legale: Viale Caterina da Forlì, 19 - 20146 Milano

COMPLESSO ARCHITETTONICO DEGLI ARTIGIANELLI, DORSODURO 919, VENEZIA

PROGETTO DI RECUPERO E CONSERVAZIONE DELLA SALA POLIFUNZIONALE "TIZIANO"

Progetto architettonico: pianta, sezione 01, 02 e 03
Progetto strutturale: pianta strutture in elevazione e pianta cordoli

disegno	scala	
		1:50

ANDREA MARASCALCHI STUDIO DI INGEGNERIA
Rialto Campo San Giacometto, 135
San Polo 30125 Venezia
Tel 0412770233
Fax 0412775869
info@studiomarascalchi.it
www.studiomarascalchi.it