



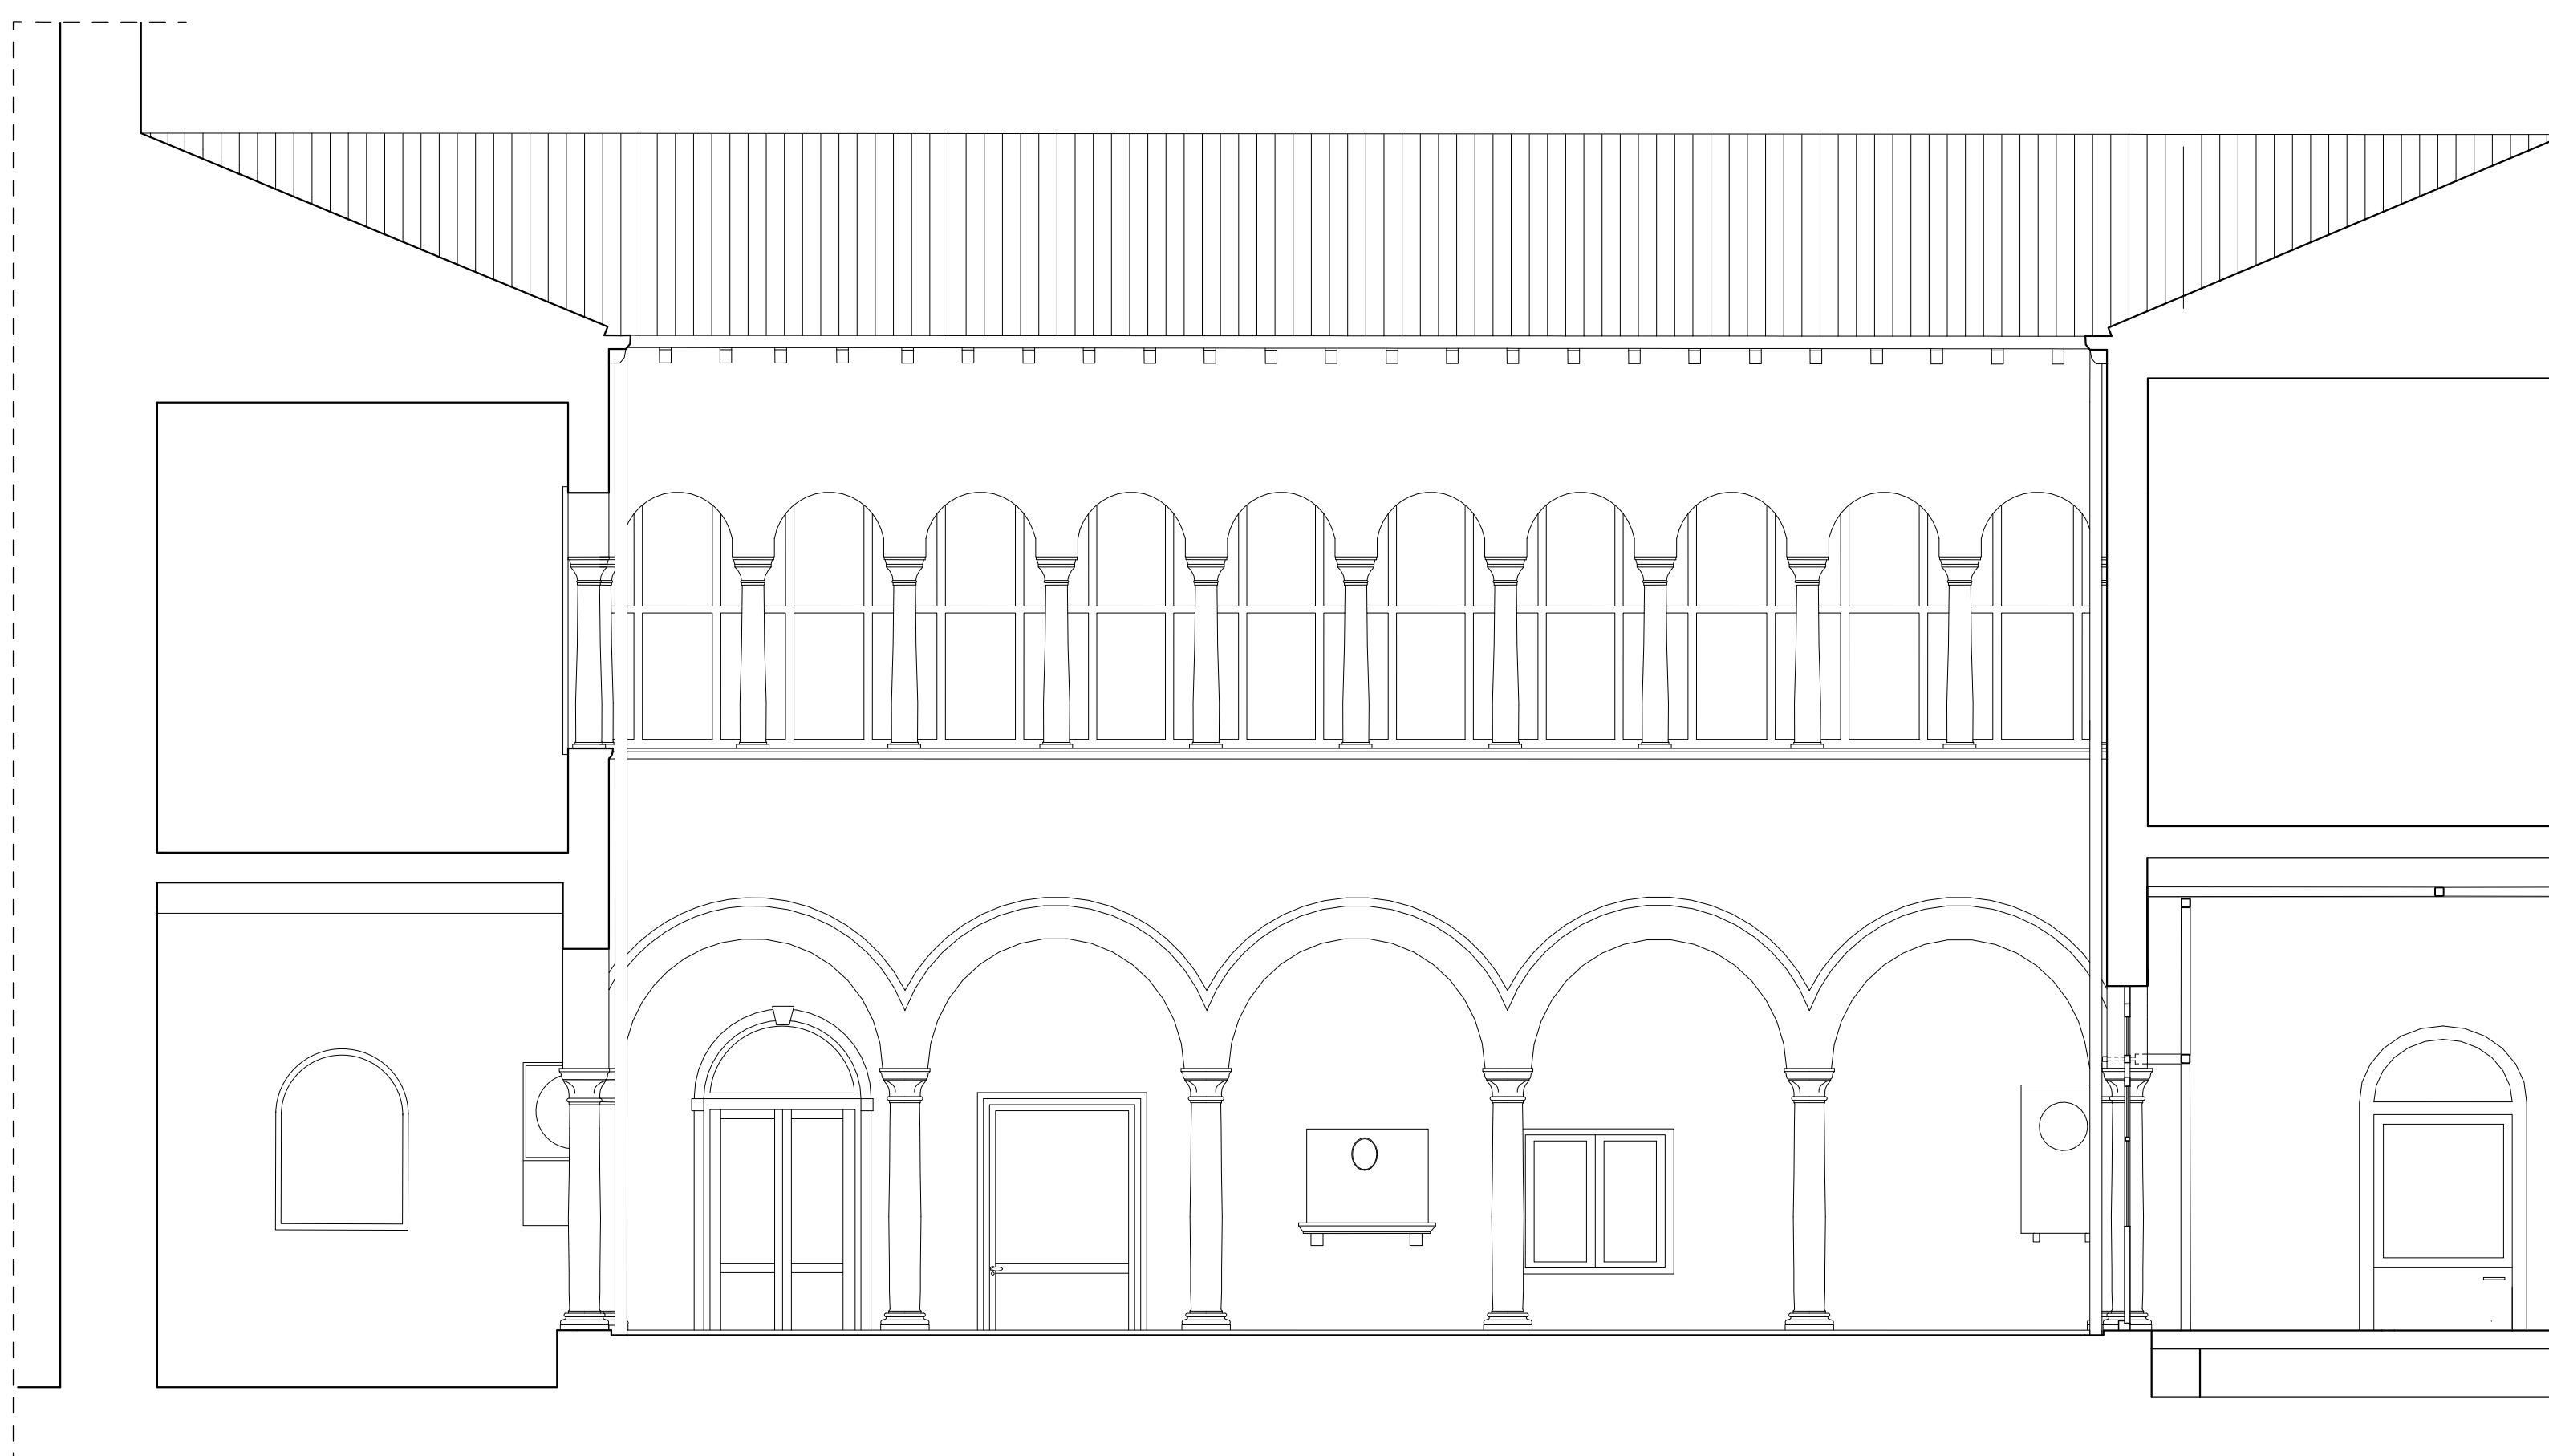
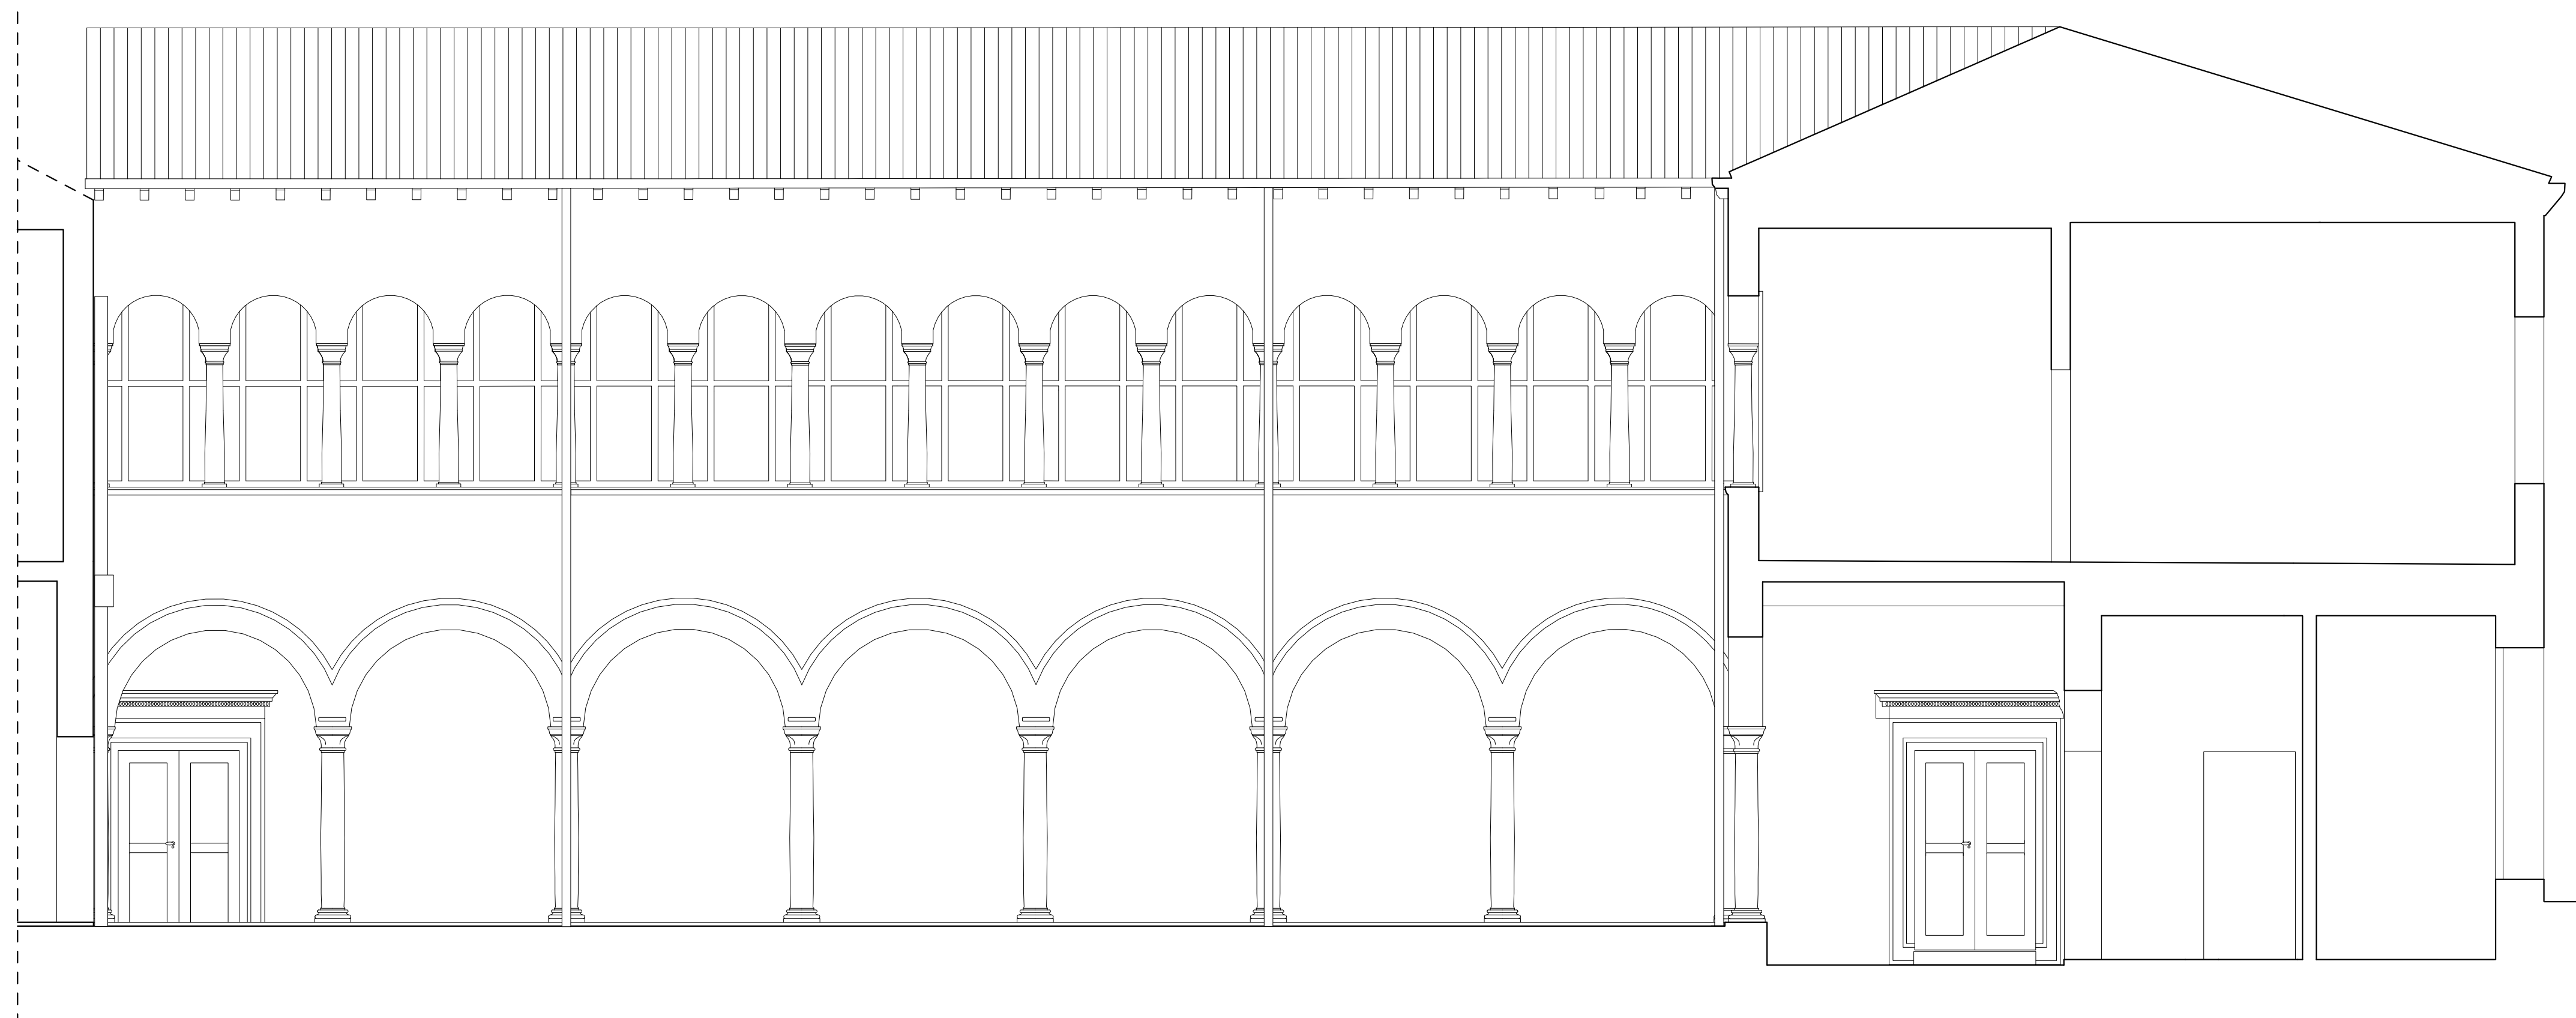


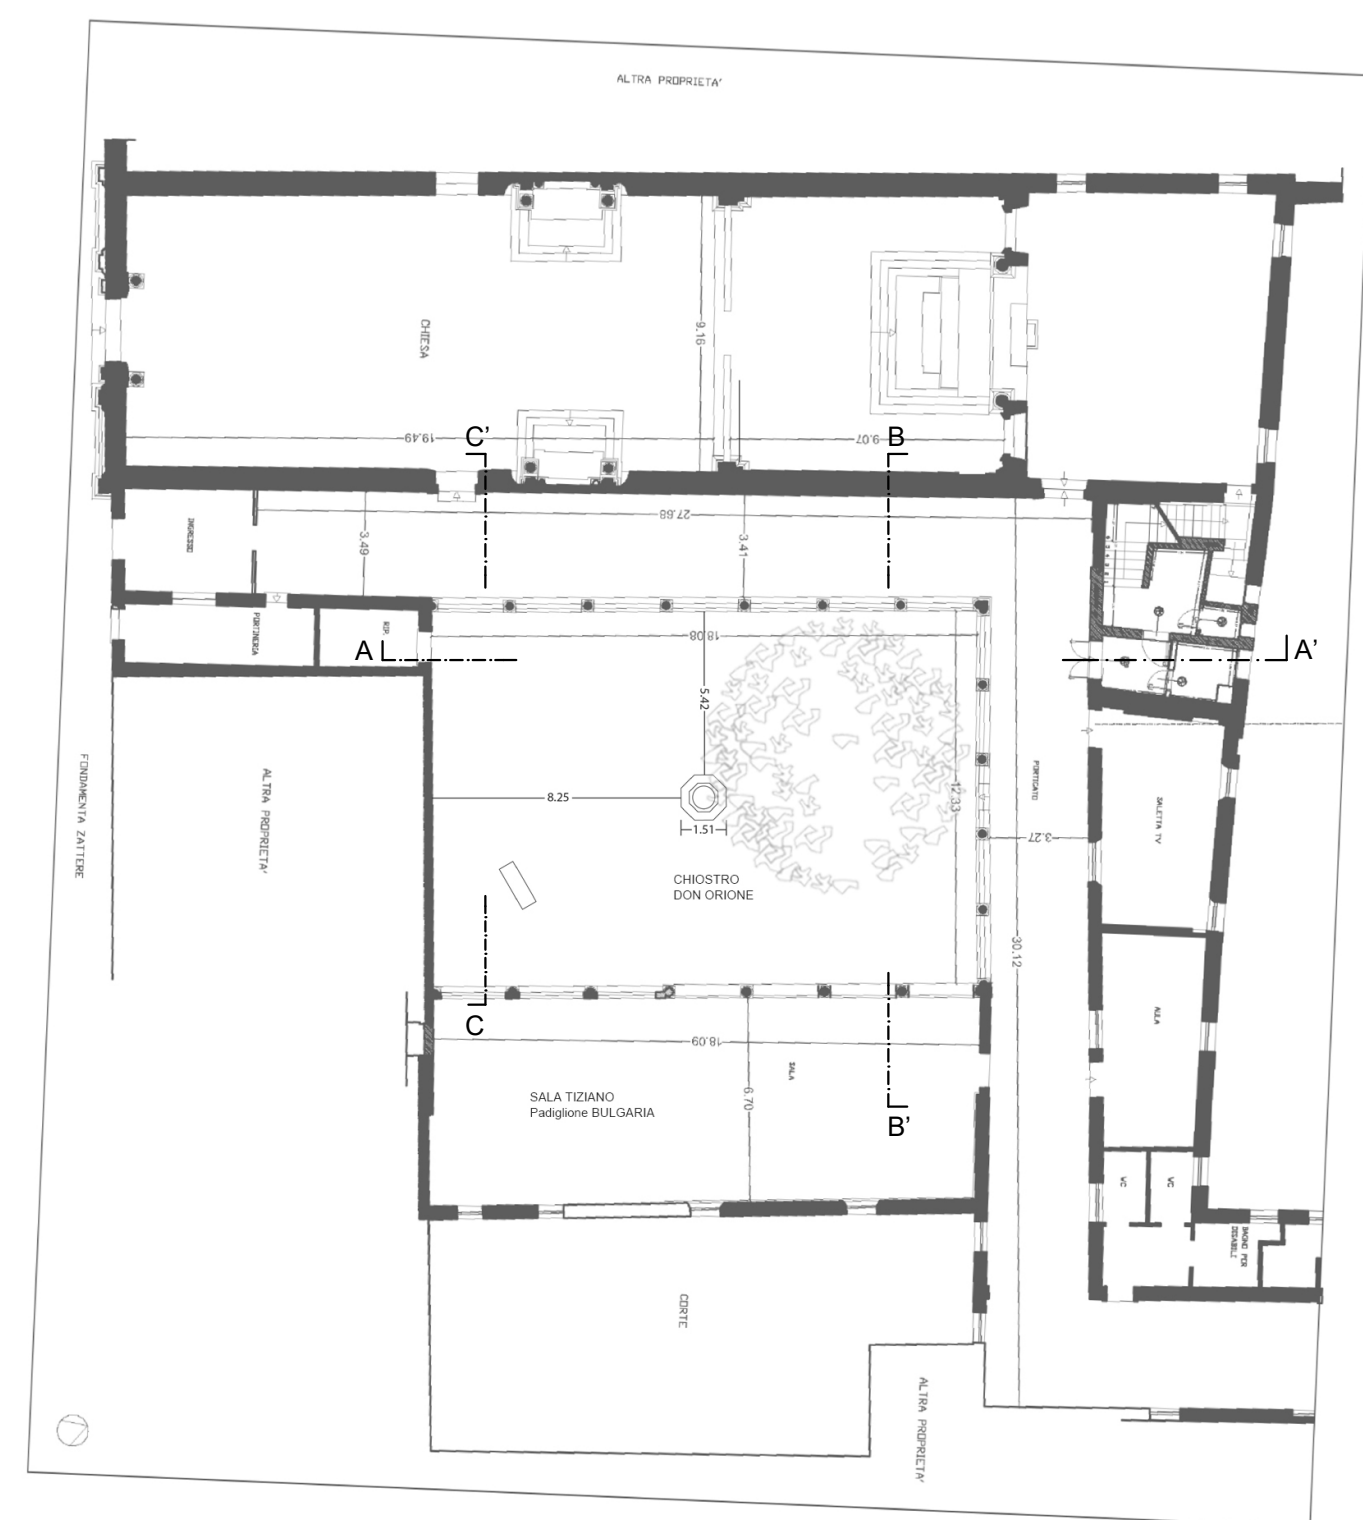

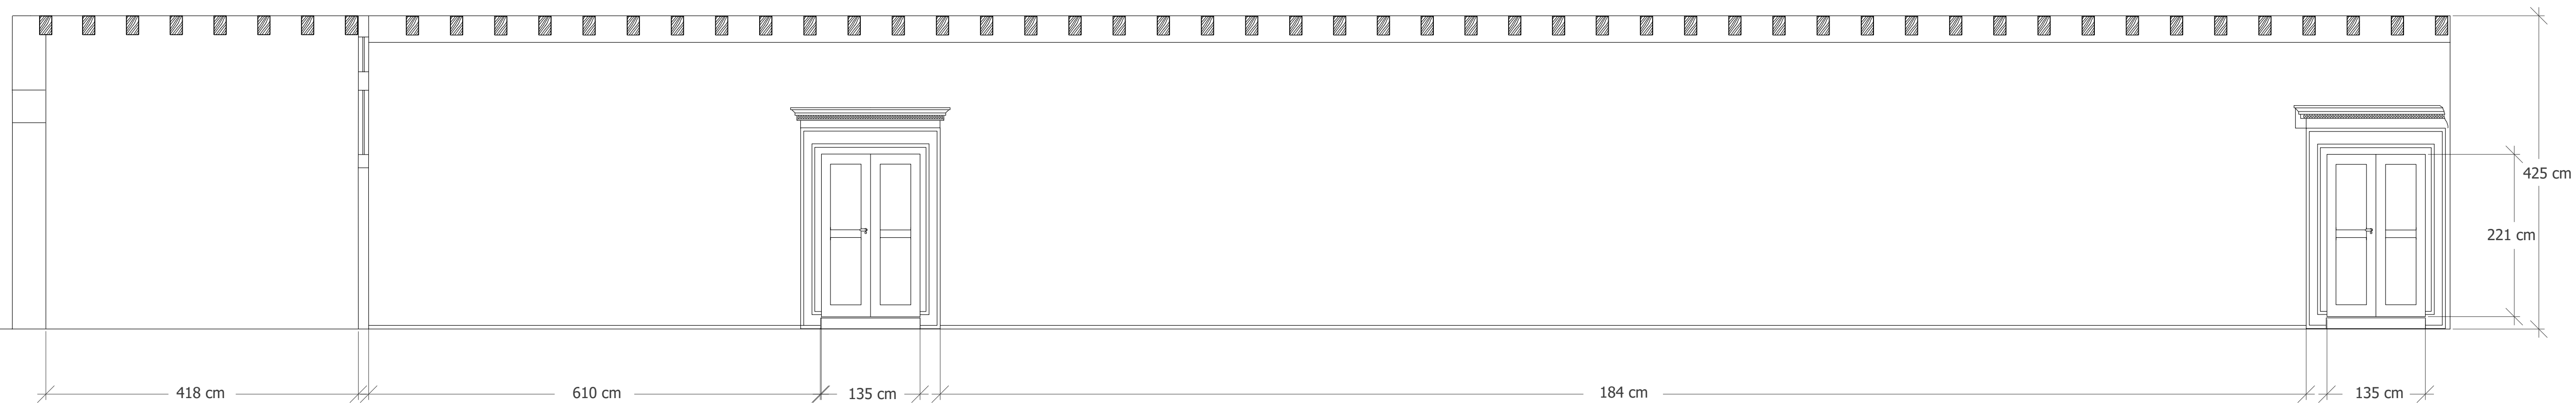

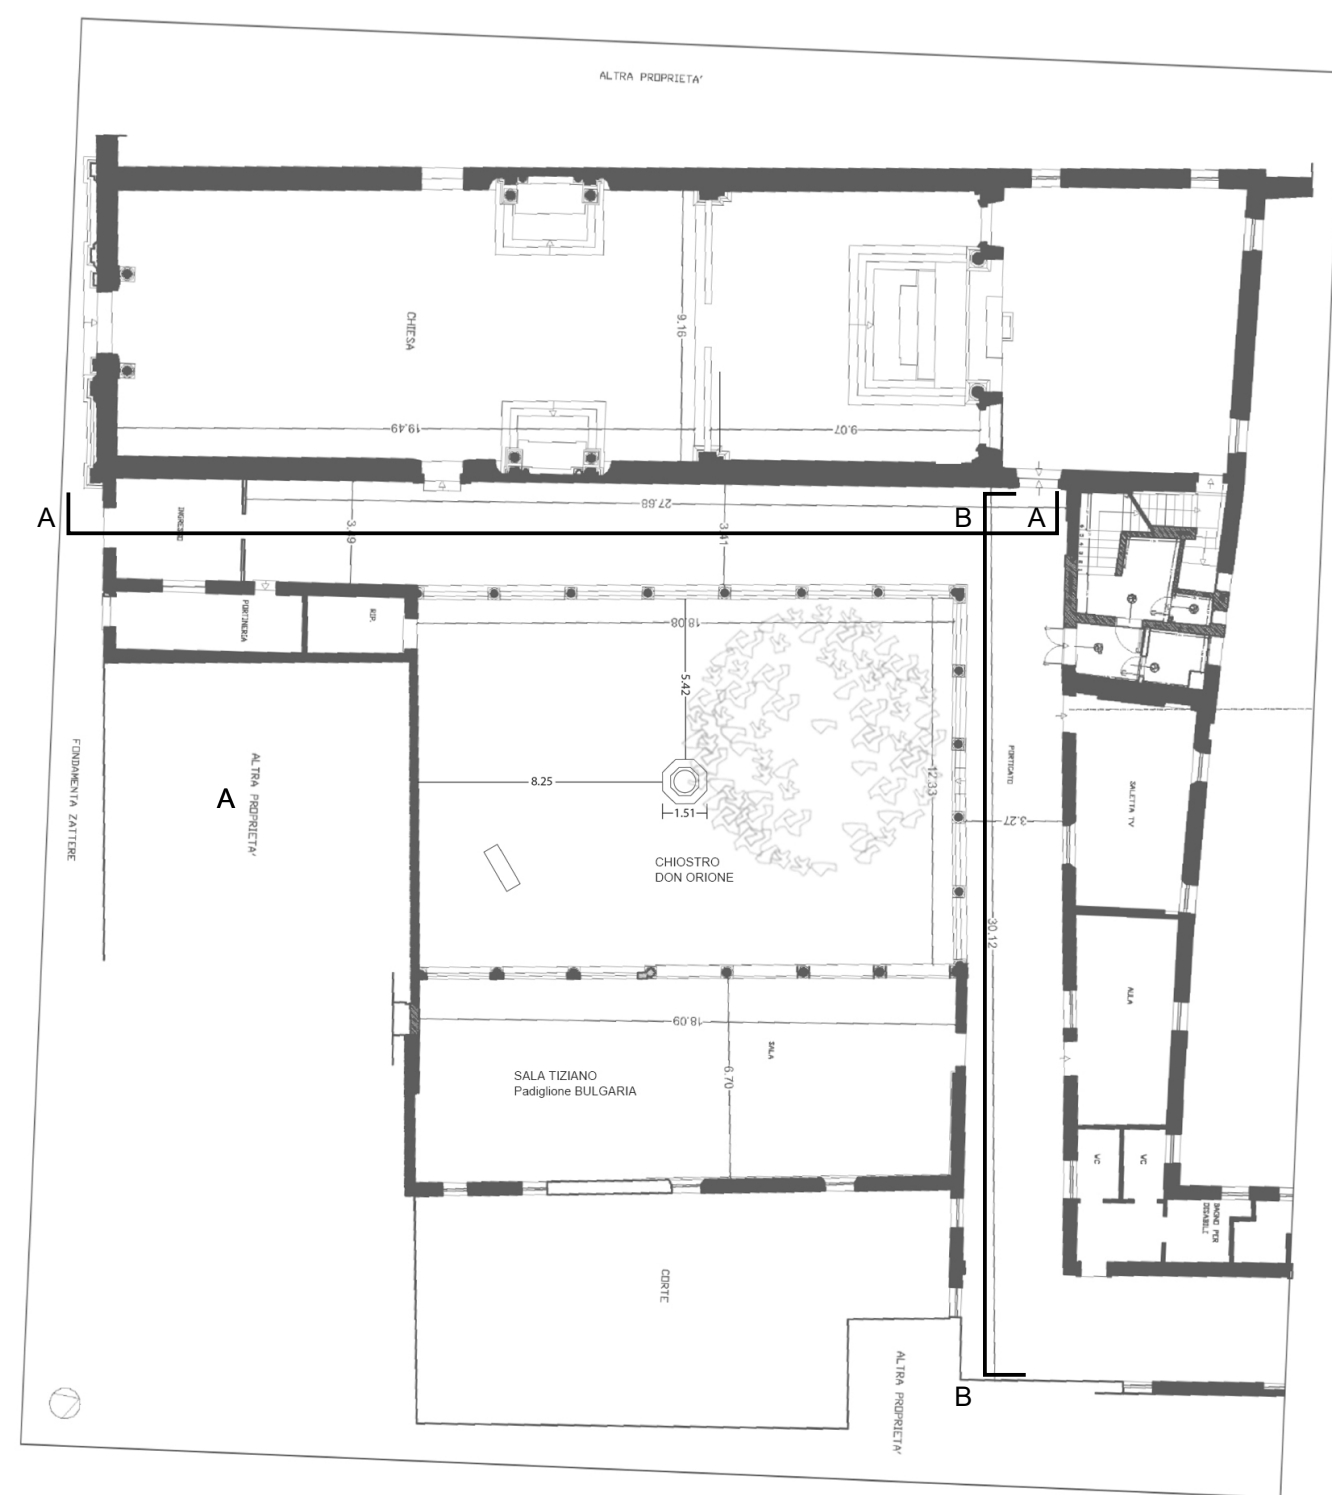

Rilievo metrico muro porticato A-A

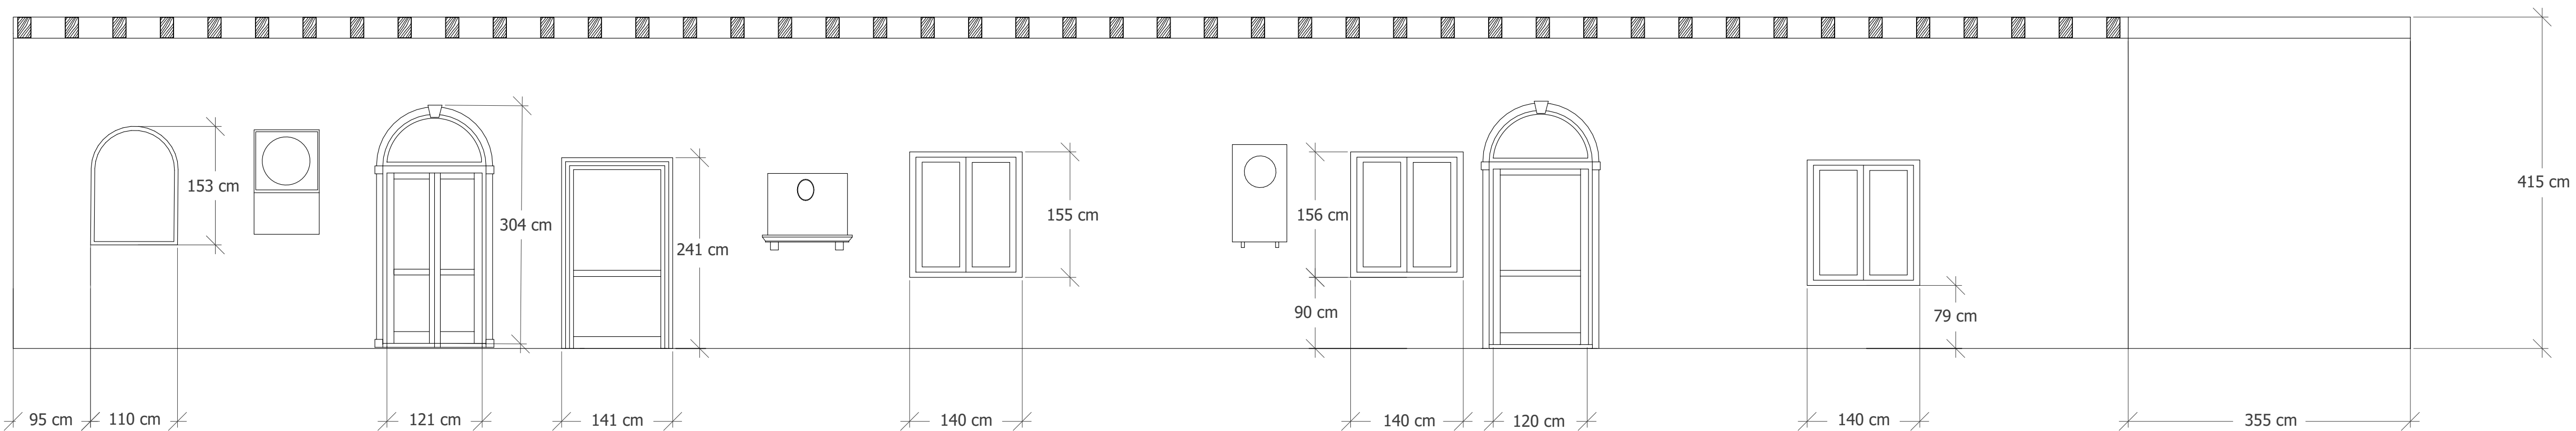

Rilievo metrico muro porticato B-B