
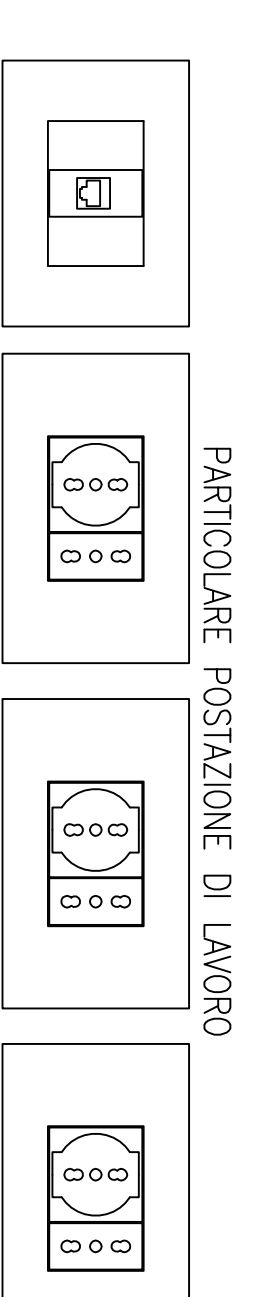


PLANIMETRIA SALA TIZIANO

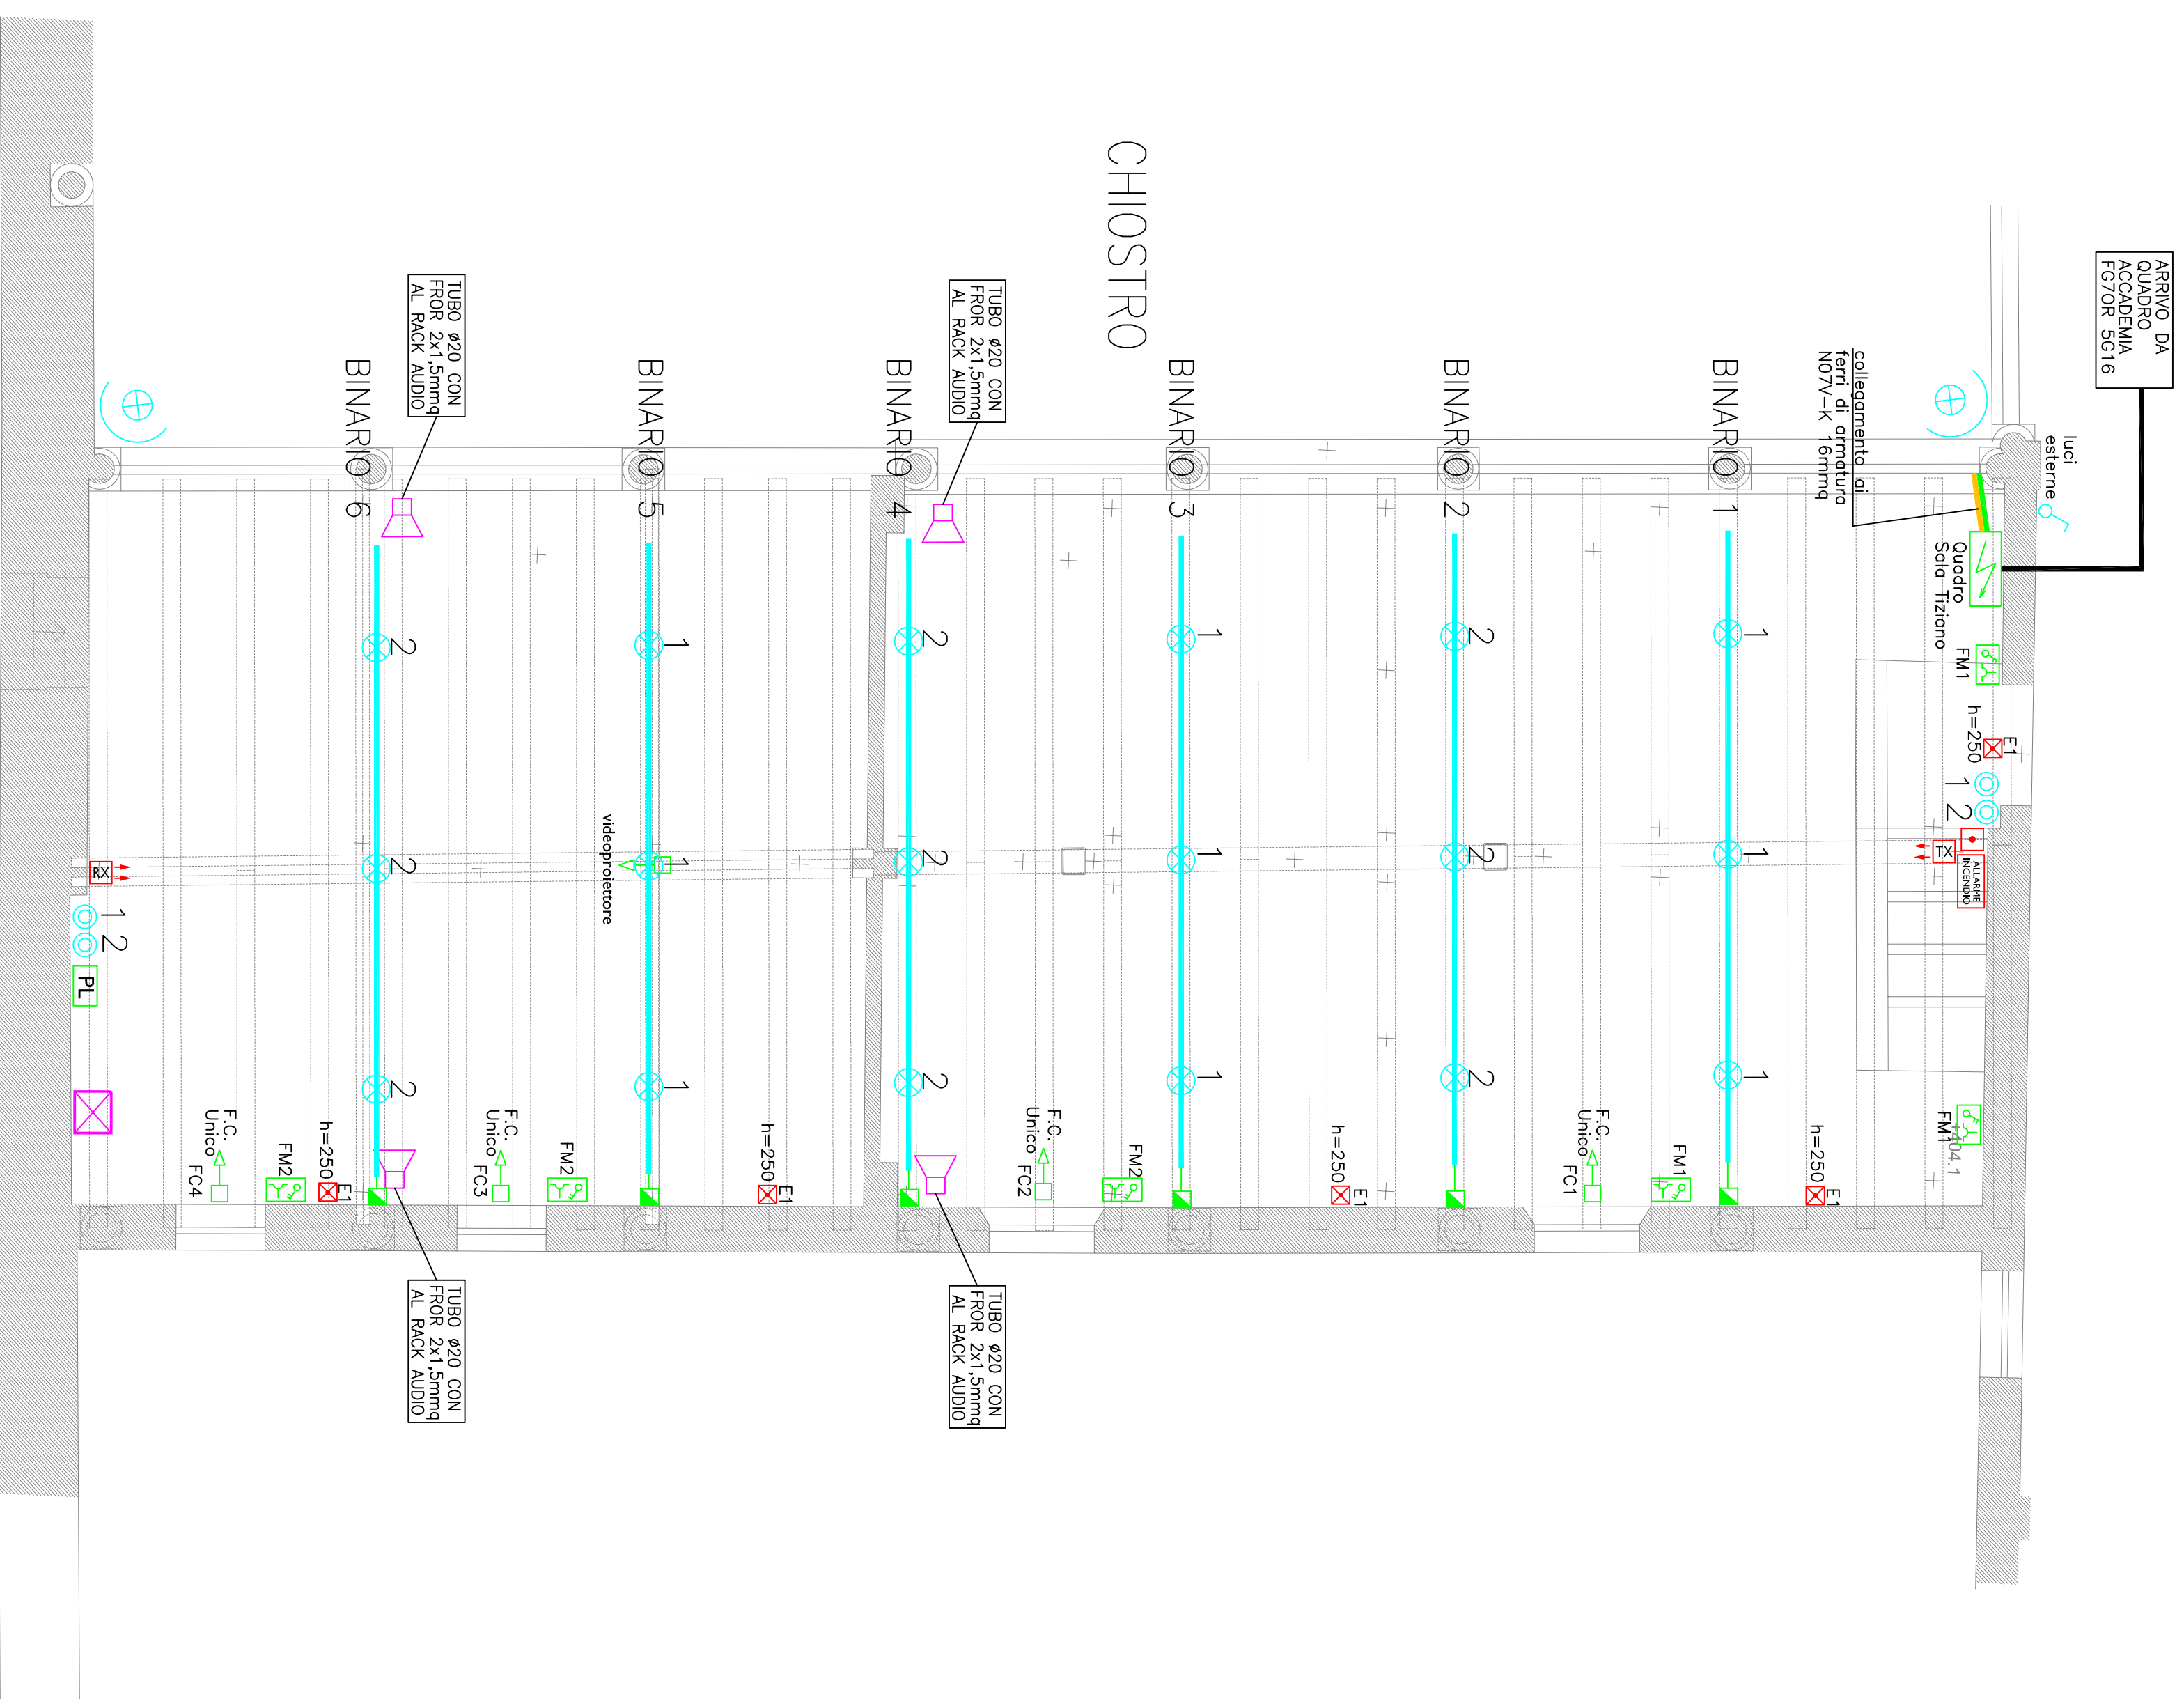

LEGENDA SIMBOLI

Simbolo	Descrizione
	QUADRO ELETTRICO - SIMBOLO GENERALE
	PIATTAFORMA AUTONOMA D'EMERGENZA S.E. DA 24W
	POSIZIONE LANTERNA COMPOSTA TR. N°3 PRESS. BIANCANTINE 107/18A N°1 PRESS. BIANCANTINE 84/5
	PRESA DI SERVIZIO CON INTERRUITTORE AUTOMATICO
	SCATOLA DI DERIVAZIONE
	PIUNTO DI ALIMENTAZIONE
	FARETTO A LED DA 37W
	PULSANTE ACCENSIONE LUCE INTERRUITTORE
	FARO PER ILLUMINAZIONE ESTERNA
	BINARIO ELETTRIFICATO L=3mI
	TARGA OTTICO - AUSTICA
	RIELATORE LINEARE DI FIUMO - TRASMETTORE
	RIELATORE LINEARE DI FIUMO - RILETTORE
	PULSANTE ALLARME INCENDIO
	PREDISPOSIZIONE DIFFUSORE SONORO
	RACK AUDIO

N.B.: L'IMPIANTO RIVELAZIONE E ALLARME INCENDIO E' COLLEGATO AL LOOP DEL PIANO PRIMO

Nuova Sala "Tiziano" Polivalente Centro culturale Artigianelli

VENEZIA

Committente : Provincia Religiosa di San Marziano
Viale Caterina da Forlì, 19
20146 Milano (MI)

TAVOLA	Impianti elettrici e Speciali	SCALA	DATA
AE01		1:50	GENNAIO 2013
COMMESSA:	FT120034	PROGETTA:	12000055
		FILE FILE:	2000055AE01_1

FEEL FORNASIER
Impianti ed ESO

Verificato

Approvato / Tecnico

CD	DATA	DESCRIZIONE	PROGETTISTA	VERIFICATO	APPROVATO
04	06/05/2012	AS B.B.			
03	03/01/2013	Progetto Esecutivo			
02	04/01/13	Emendato			
01	04/02/2012	BOZZA PRELIMINARE			
revisione	data	disegnato			

A TITOLO DI LAVORO DI INGEGNERIA, LA PROGETTAZIONE E' COLLEGATA ALLO SCHEMA DI PROGETTO E' IN REVISIONE, A TITOLO DI LAVORO DI INGEGNERIA, LA PROGETTAZIONE E' COLLEGATA ALLO SCHEMA DI PROGETTO.